




PANORAMARE FOTO - VEDERE DINSPRE DRUMUL DE CENTURĂ

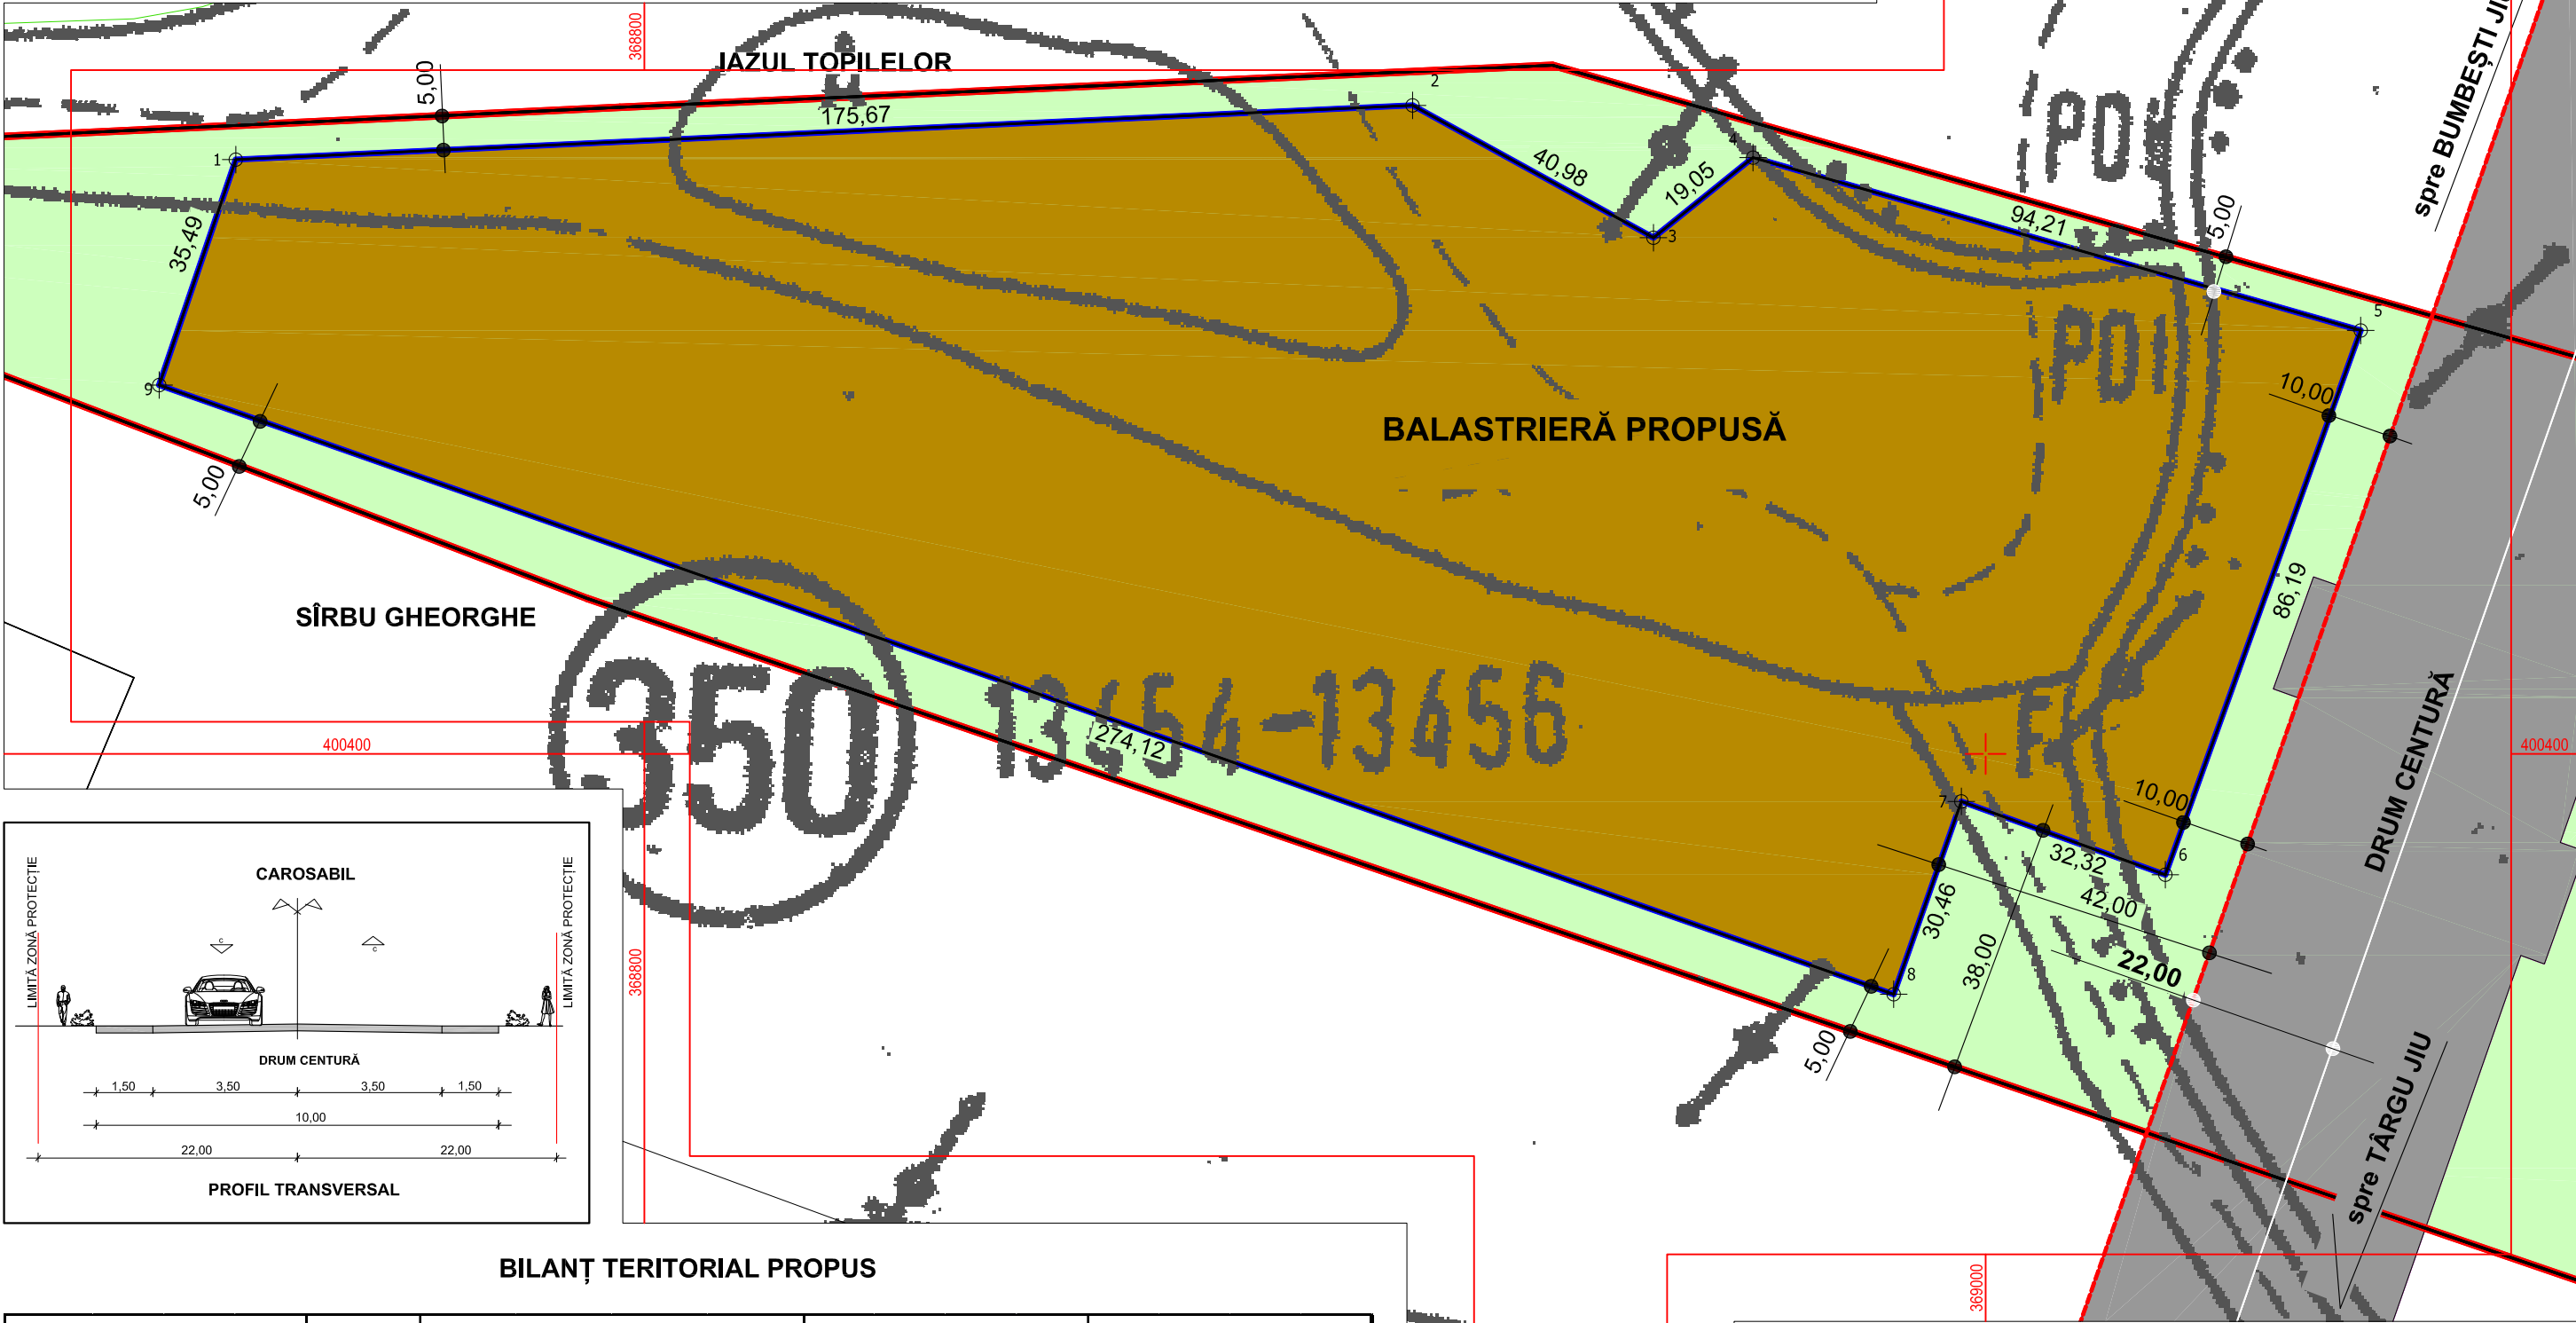


COORDONATE RADIATE PERIMETRU DE EXPLOATARE		
Nr. Pct.	X [m]	Y [m]
1	400488.581	368739.069
2	400496.665	368914.550
3	400476.944	368950.471
4	400488.880	368965.319
5	400463.114	369055.939
6	400381.992	369026.806
7	400392.918	368996.385
8	400364.174	368986.294
9	400454.975	368727.645


PUZ PLAN URBANISTIC ZONAL

ORAȘ BUMBEȘTI-JIU, SAT CURTIȘOARA
BENEFICIAR: COLLINI LAVORI SpA TRENTO

REGLEMENTĂRI - ZONIFICAREA TERITORIULUI ȘI CĂILE DE COMUNICAȚIE

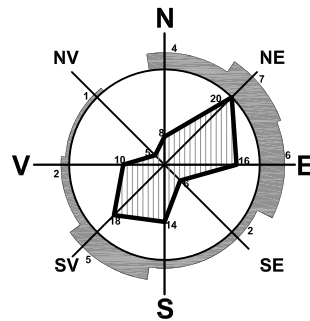

- LIMITĂ PERIMETRU DE EXPLOATARE
- PERIMETRU DE EXPLOATARE
- LIMITĂ PROPRIETATE
- TEREN DRUM CENTURĂ

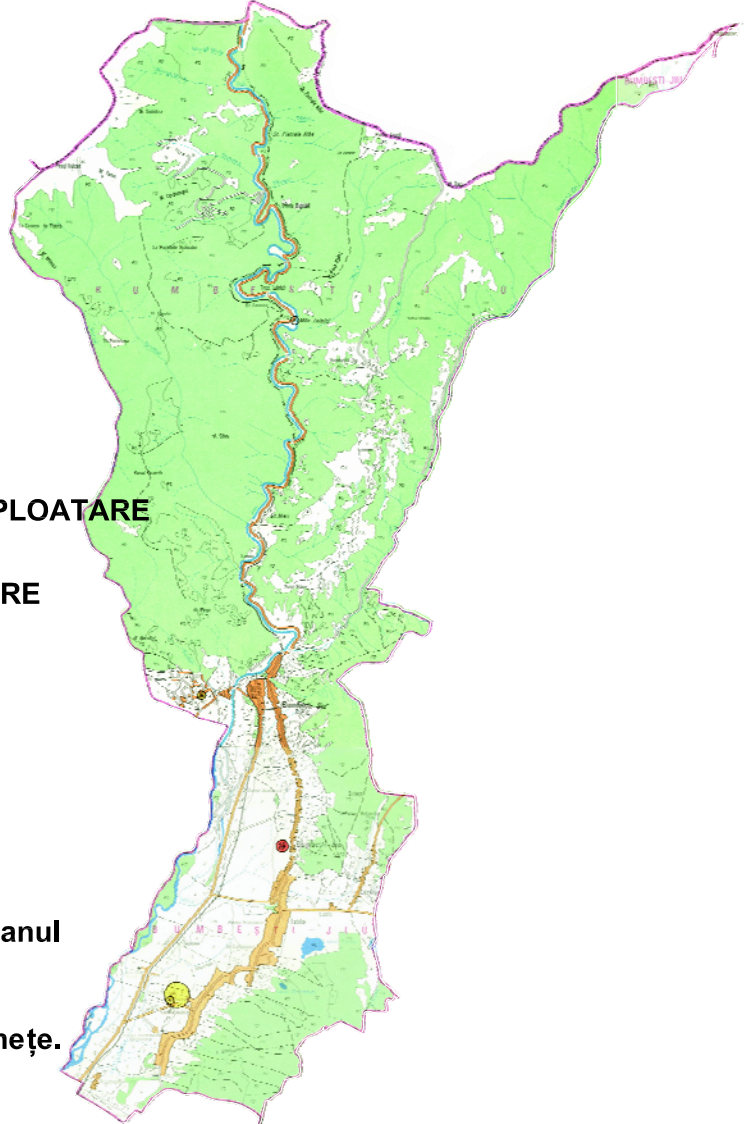

Zona studiată este situată în extravilanul
aprobat al Orașului Bumbeshi - Jiu.
Folosința actuală a terenului este fânețe.

Sperimetru de exploatare = 25.768 mp

S.C. SCUAR S.R.L. <i>urbanism, amenajarea teritoriului</i> Municipiul Tg-Jiu, Strada Iosif Keber, Nr. 1, Tel/Fax 0353.401222			beneficiar: COLLINI LAVORI SpA TRENTO SUCURSALA BUCUREȘTI	Pr. nr.: 42/2016
amplasament: ORAȘ BUMBEȘTI JIU, SAT CURTIȘOARA			titlu proiect: CONSTRUIRE BALASTIERĂ - EXPLOATARE PIETRIȘURI ȘI NISIPURI	Faza: P.U.Z.
Desenat: Arh. Răducan Morega Corneliu			titlu planșă: REGLEMENTĂRI - ZONIFICAREA TERITORIULUI ȘI CĂILE DE COMUNICAȚIE -	Planșa: 3

Stere proprietate Sichitiu Eufrosina		din care	teren ce își menține destinația și funcțiunea inițială		zonă de protecție drum de centură		balastrieră	
173906 mp	100 %		142413 mp	81,89 mp	5725 mp	3,29 %	25768 mp	14,82 %

ZONĂ PROTECȚIE CENTURĂ MUNICIPIUL TÂRGU JIU
(22,00 m din axul drumului)